


CONFIGURATION TOUT ASSIS

PG/a

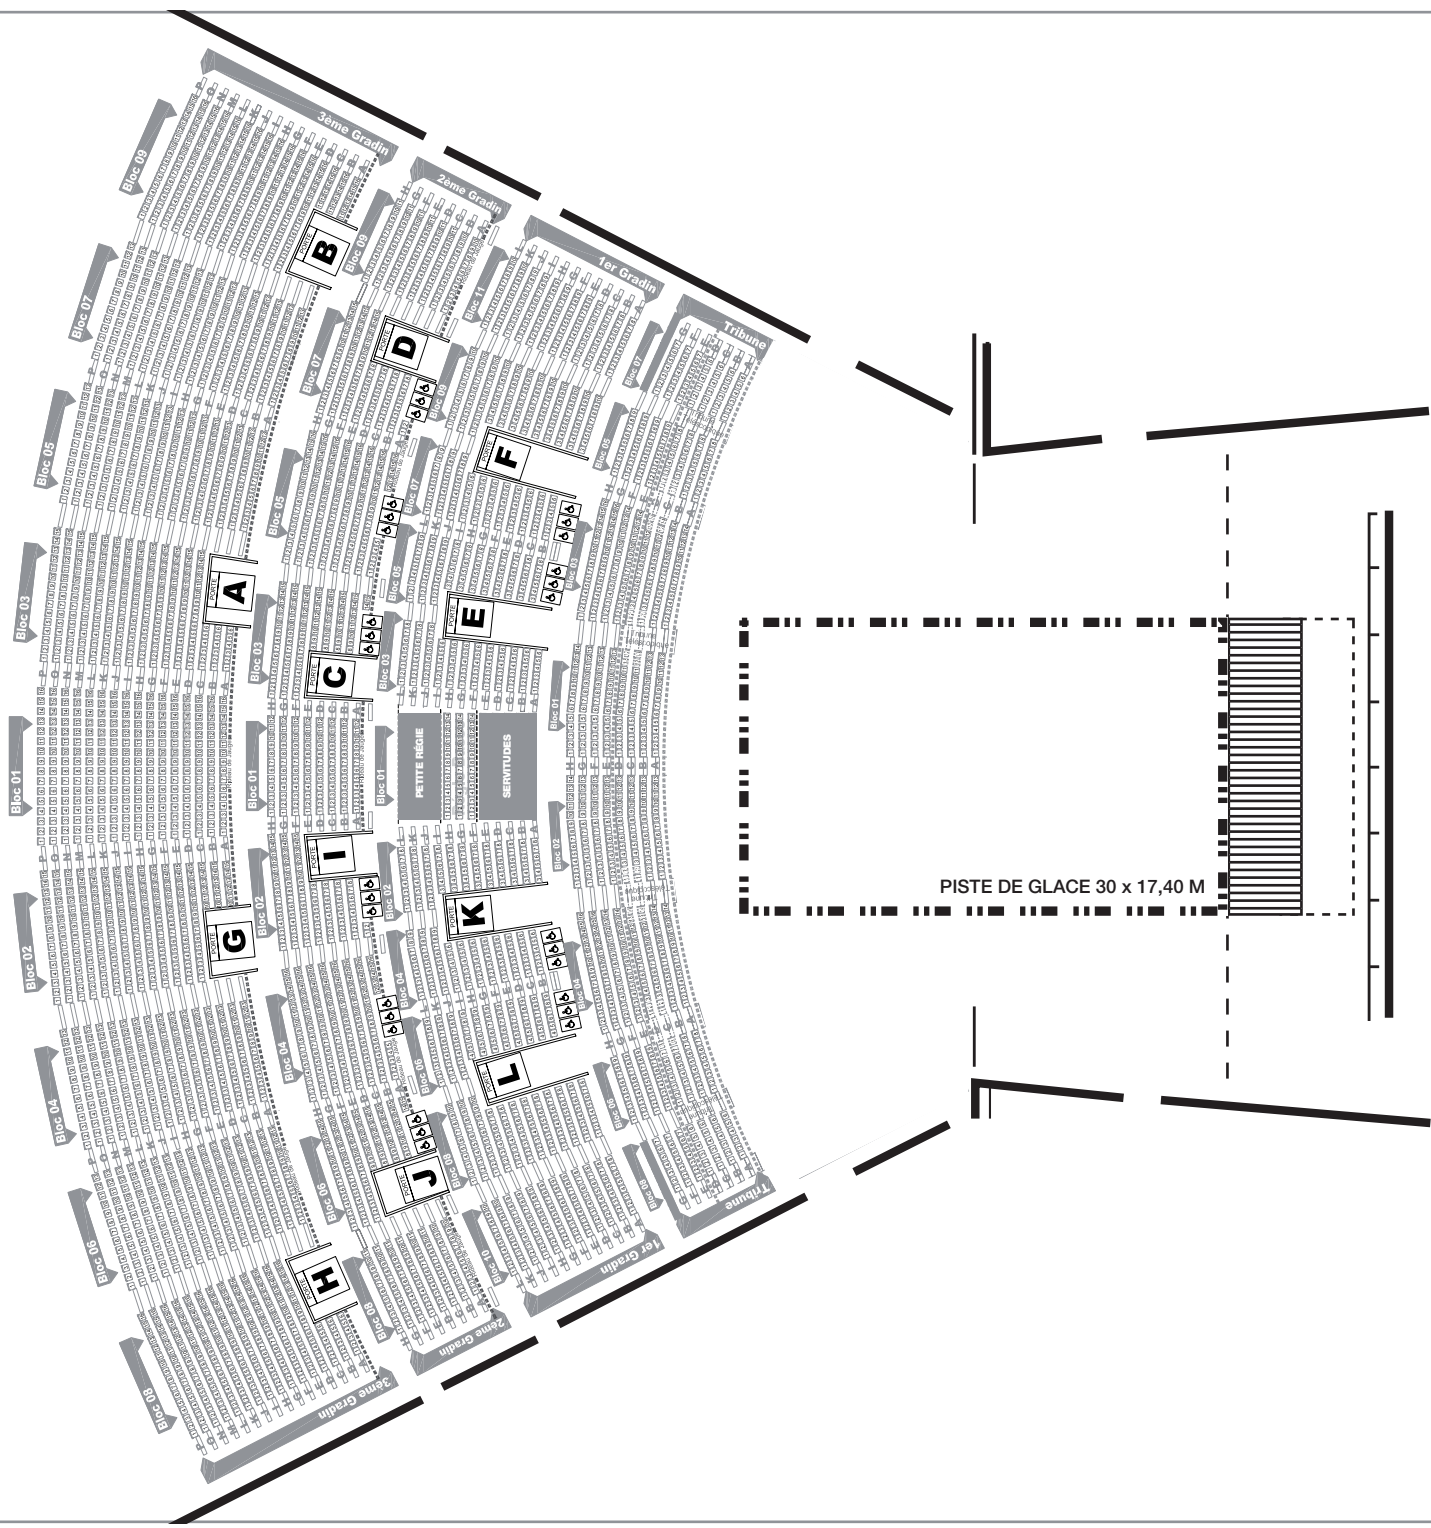

Tribune :	668 places
1er gradin, blocs 2 à 11 + bloc1 / rangs F.G.H.:	914 places 12 places
2ème gradin entier : + 18 PMR	828 places 18 places
3ème gradin entier :	1 966 places
Total commerciales + PMR	4 376 places 30 places

Les configurations BI Frontale et Piste de Glace se déclinent en plusieurs jauges et prix sur demande.